

Poziom odniesienia

Wykonano metodą

Kierownik roboty:

Wtórnik niniejszy s
1. mapy zasadniczej
5:211.15.21.3:3
2. pomiaru dodatk
drzewostanu) g
3. opracowanych g
przestrzennego


Na niniejszym wtórnik
obiektów budowlanych
terenu:
ZUDP: w 75/2016,

Mapa do celów pr
ustalenia obciążeń

Informacje dodatkowe:

1. Mapa sporządzona zgo
 2. Redakcja znaków zgod
 3. Podstawowa Mapa Kr
 4. Stopień kartometryczn
 5. Wszystkie trwałe obiek
 6. Nie wyklucza się istnie
- o którym brak było i
odnotowane w czasie

- Uzbrojenie opracow
1. Pośredniego ustic
 2. Bezpośrednich p
- W związku z tym w
kompletności, a do

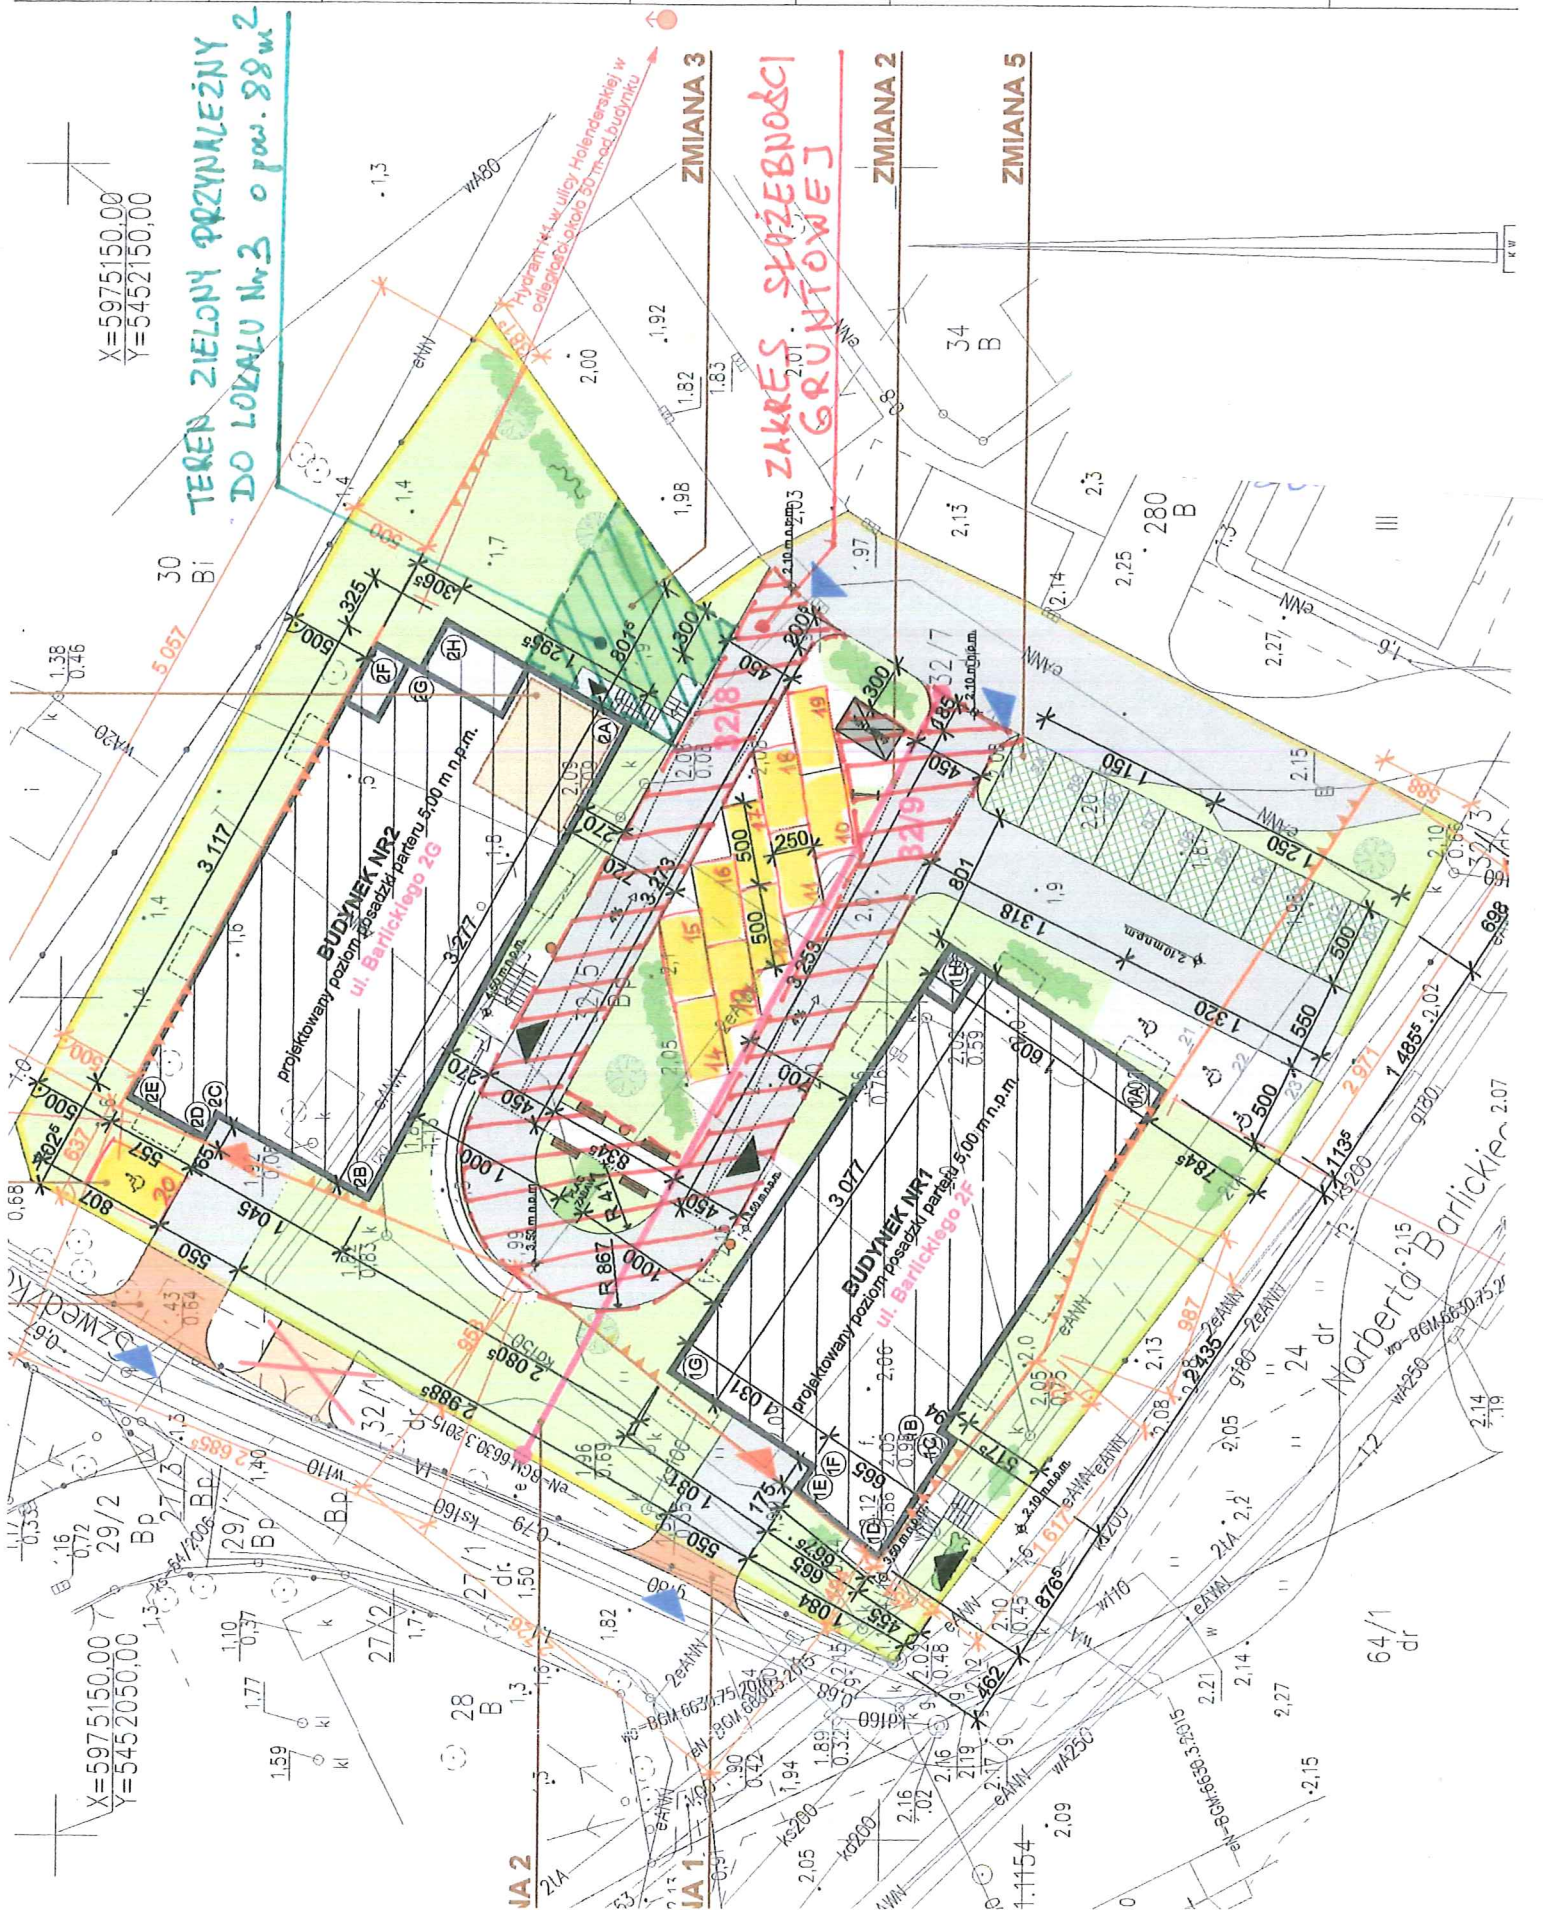

TEREN ZIELONY PRZYNALEŻNY DO LOKALU Nr.3 o pow. 88m²